


Погоджено:

Зам. інв. №

Підпис і дата

Інв. № об.

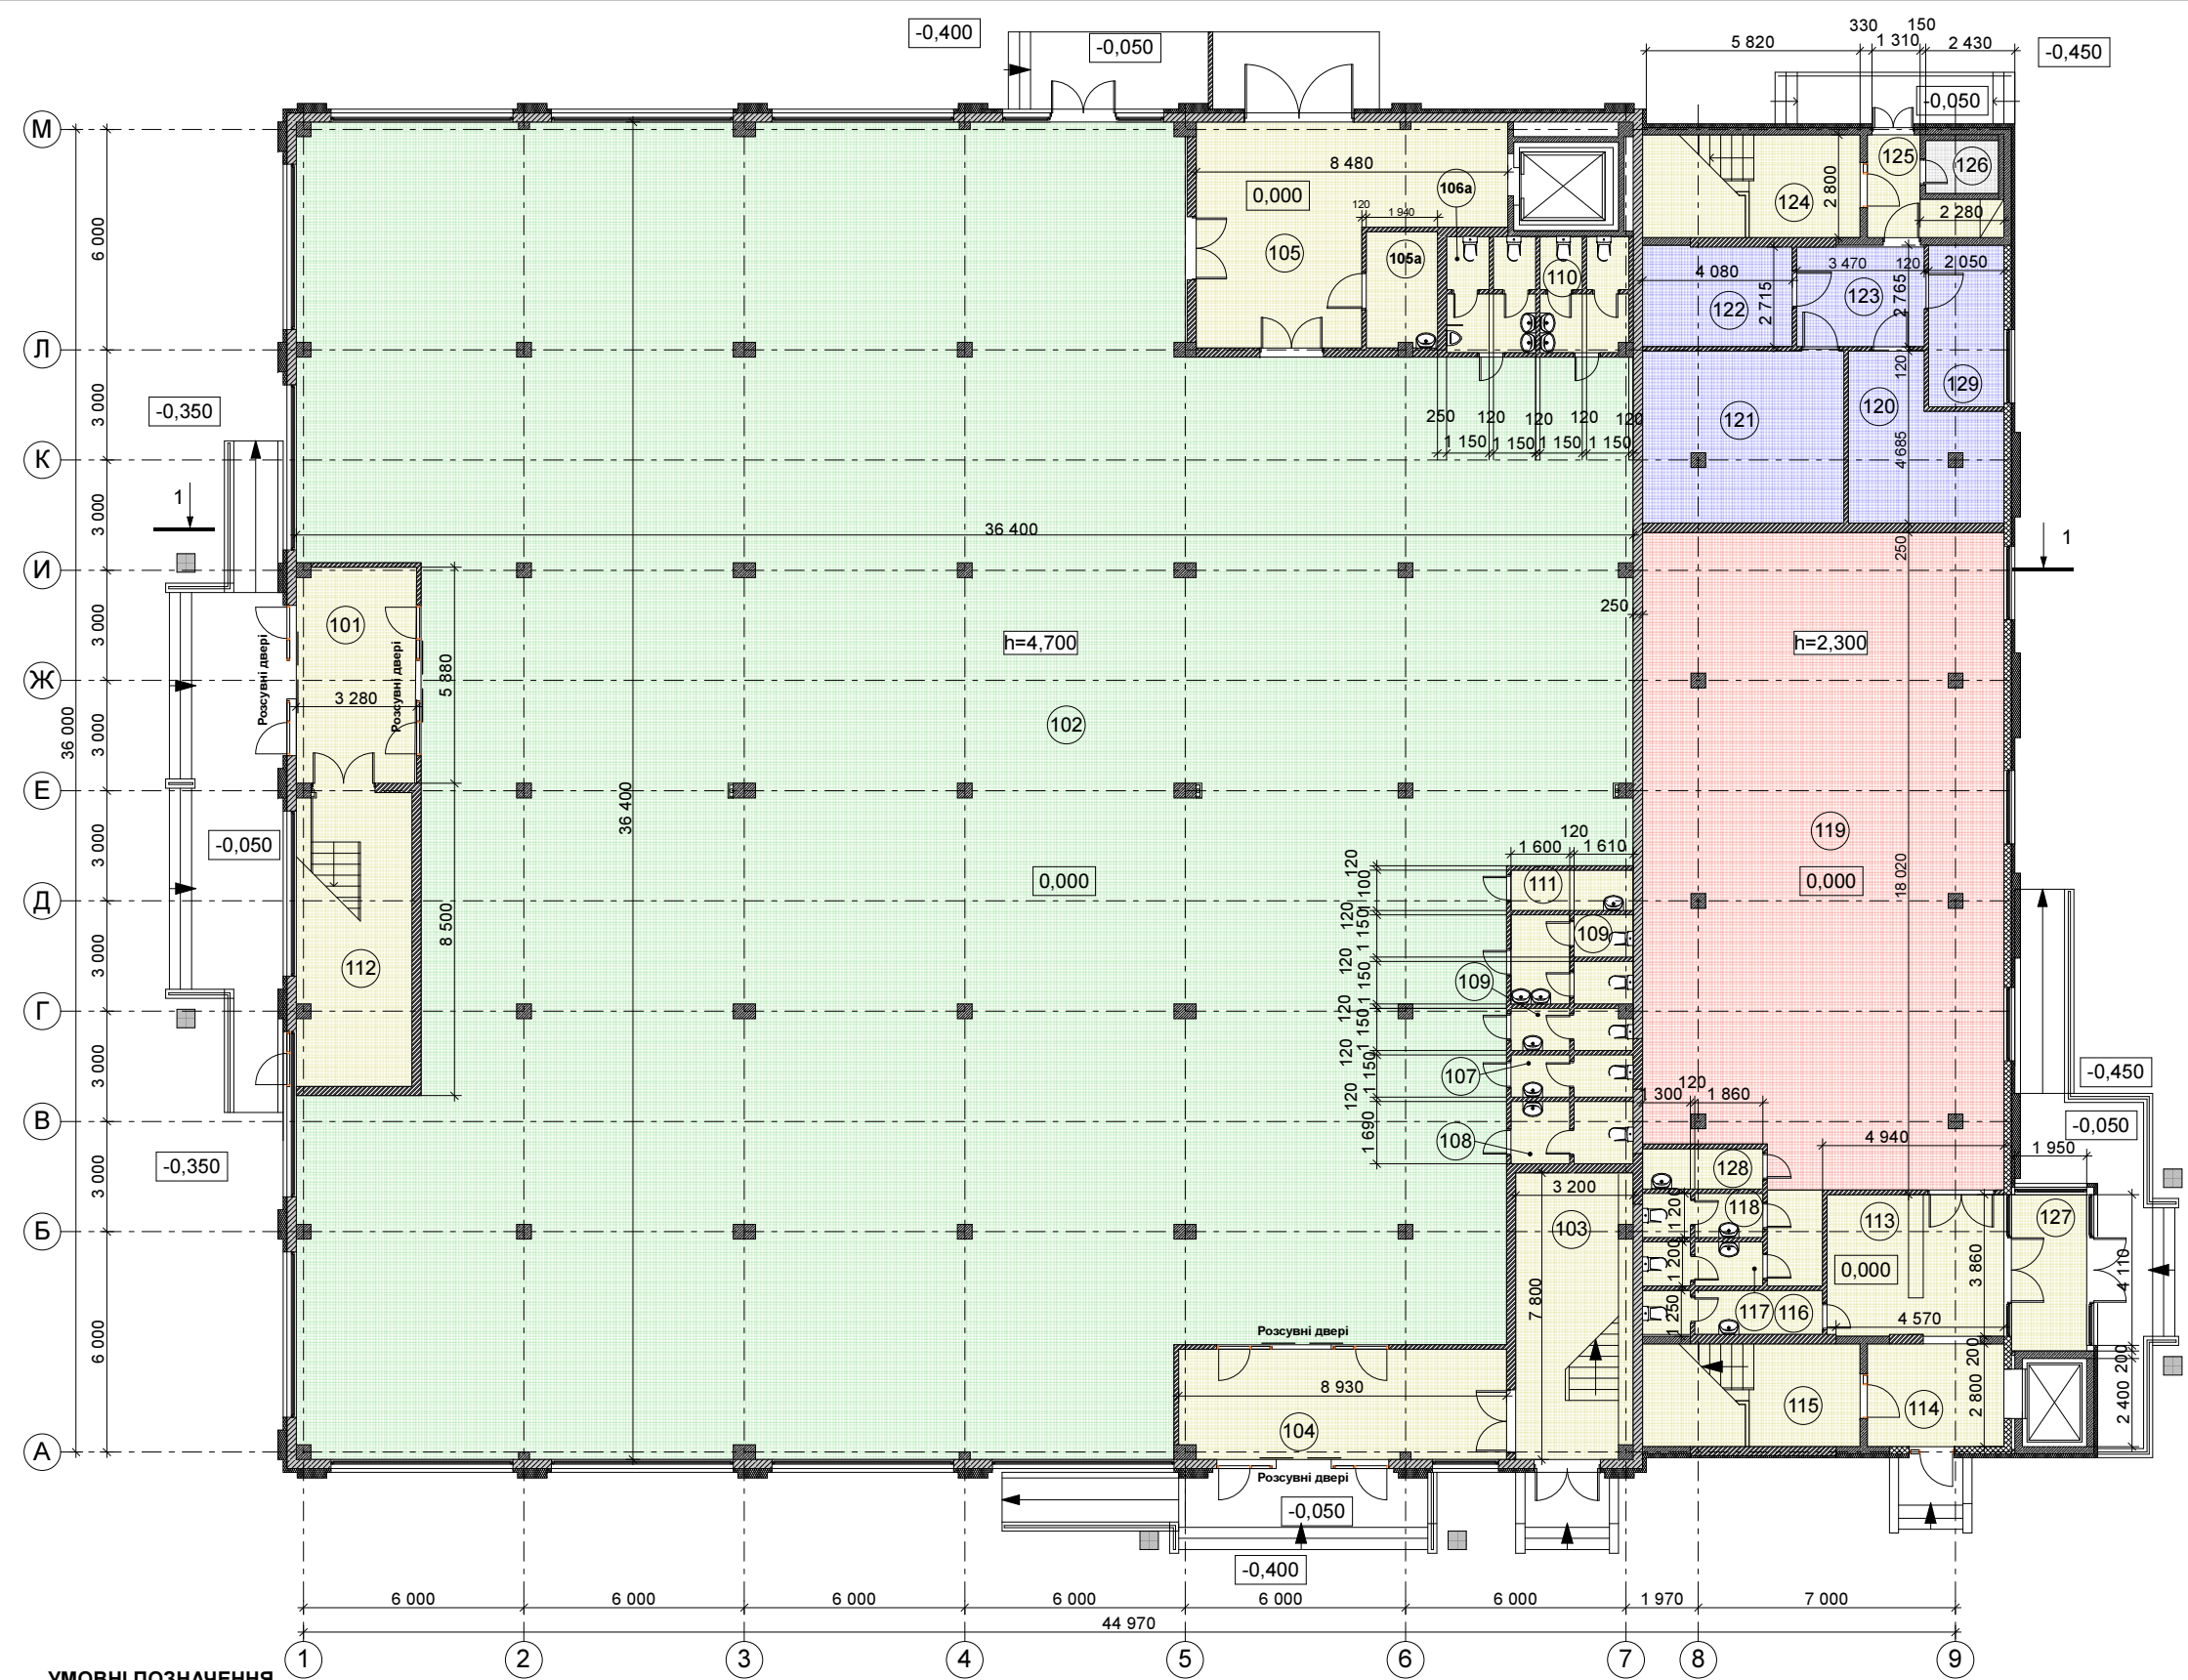

План на позн. +0,000 (1 поверх)

УМОВНІ ПОЗНАЧЕННЯ

- Торгівельні приміщення
- Офісні приміщення
- Складські
- Коридори/Сходи/Санвузли
- Технічні приміщення

$h=4,700$ - Висота приміщення

Експлікація приміщень

№ п/п	Найменування	Площа кв.м
ТОРГОВЕЛЬНА ЧАСТИНА		
101	Тамбур	18,80
102	Торговельне приміщення	1 106,70
103	Сходова клітка	23,70
104	Тамбур	26,10
105	Завантажувальна	44,30
105а	Приміщення для зберігання пакувальних матеріалів та інвентаря	6,00
106а	Санвузол чоловічий	3,70
107	Санвузол чоловічий	3,80
108	Санвузол для МГН	5,60
109	Санвузол жіночий	3,70
110	Санвузол жіночий	3,70
111	Інвентарна	3,50
112	Сходова клітка	21,50
Всього по торговельній частині		1 271,10
ОФІСНА ЧАСТИНА		
113	Вестибюль з охороною	18,50
114	Хол	10,40
115	Сходова клітка	16,60
116	Санвузол службовий	5,90
117	Санвузол жіночий	3,90
118	Санвузол чоловічий	3,90
119	Офісні приміщення вільного планування	173,60
120	Водомірний вузол	15,80
121	Теплопункт	25,10
122	Електрощитова	12,00
123	Хол	11,80
124	Сходова клітка	16,60
125	Тамбур	6,40
126	Технічне приміщення	2,90
127	Тамбур	8,40
128	Інвентарна	3,40
129	Приміщення адміністратора	8,80
Всього по офісній частині		344,00
Всього		1 615,1

АК-2014/02-1-АР

Реконструкція та будівництво адміністративно-торговельного комплексу по вул. Вербова, 17-А у Оболонському районі міста Києва

Змін.	Кільк.	Арк.	Недок.	Підпис	Дата

Громадський будинок

План на позн. +0,000 (1 поверх)
М 1:100

Стадія	Аркуш	Аркушів
	4	

ТОВ "Архітектурно-Інноваційна Компанія"
УКРАЇНА, М. КИЇВ
2014 р.