




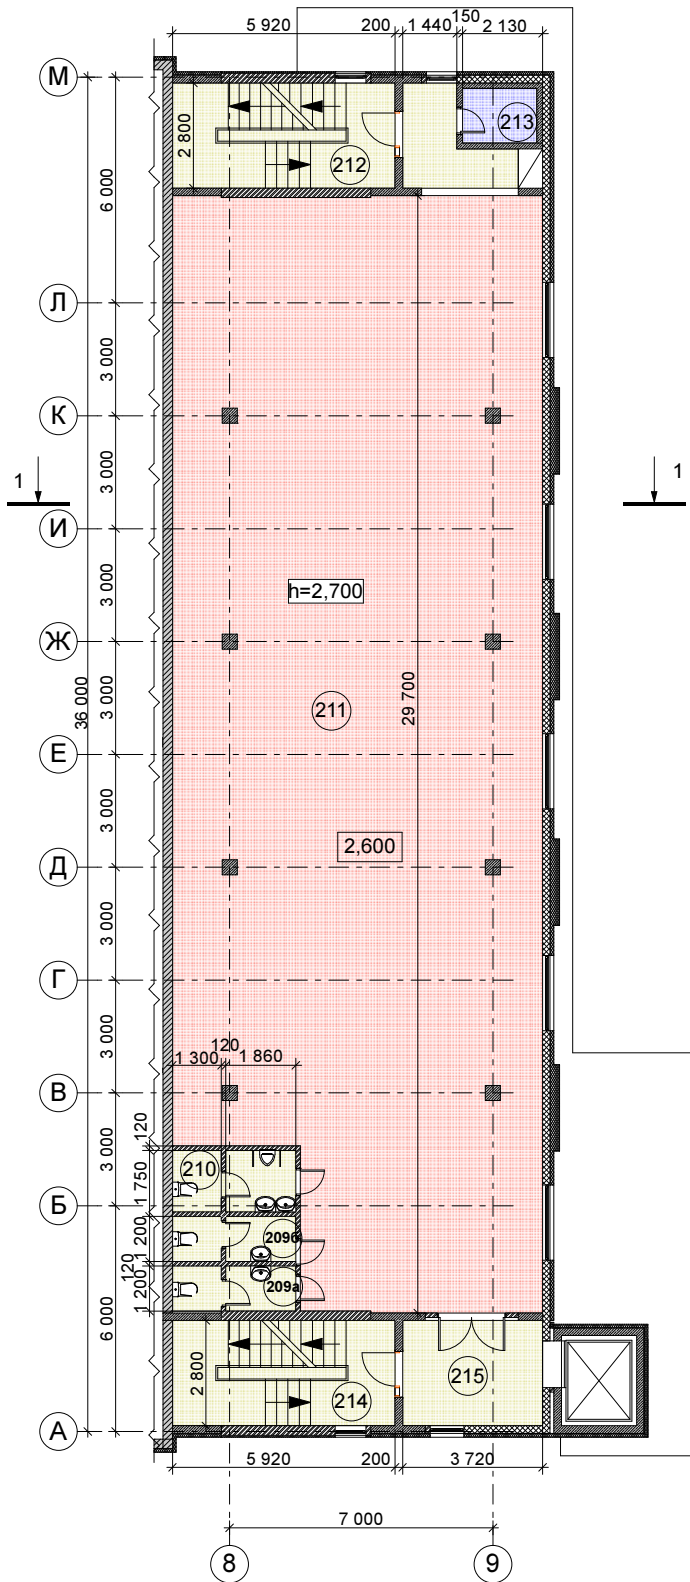
**Експлікація приміщень**

| ОФІСНА ЧАСТИНА                   |                                       |               |
|----------------------------------|---------------------------------------|---------------|
| 209a                             | Санвузол жіночий                      | 3,00          |
| 209б                             | Санвузол жіночий                      | 3,10          |
| 210                              | Санвузол чоловічий                    | 5,30          |
| 211                              | Офісні приміщення вільного планування | 277,10        |
| 212                              | Сходова клітка                        | 16,60         |
| 213                              | Допоміжне приміщення                  | 2,90          |
| 214                              | Сходова клітка                        | 16,60         |
| 215                              | Ліфтових хол                          | 10,60         |
| <b>Всього по офісній частині</b> |                                       | <b>335,20</b> |

**УМОВНІ ПОЗНАЧЕННЯ**

-  Офісні приміщення
-  Коридори/Сходи/Санвузли
-  Технічні приміщення

$h=4,700$  - Висота приміщення



**План на позн. +2,600 (2 поверх)**

**АІК-2014/02-1-АР**

**Реконструкція та будівництво адміністративно-торговельного комплексу по вул. Вербова, 17-А у Оболонському районі міста Києва**

Громадський будинок

Стадія    Аркуш    Аркушів

**5**

План на позн. +2,600 (2 поверх)  
М 1:100

**ТОВ "Архітектурно-Інноваційна Компанія"**  
УКРАЇНА, м. КИЇВ  
2014 р.