Експлікація приміщень

№ п/п	Найменування	Площа кв.м
	ОФІСНА ЧАСТИНА	
501	Ліфтових хол	10,60
502а	Санвузол жіночий	3,00
502б	Санвузол жіночий	3,10
503	Санвузол чоловічий	5,30
504	Офісні приміщення вільного планування	277,30
505	Сходова клітка	16,60
506	Допоміжне приміщення	2,90
507	Сходова клітка	16,60
	Всього	**335,40**

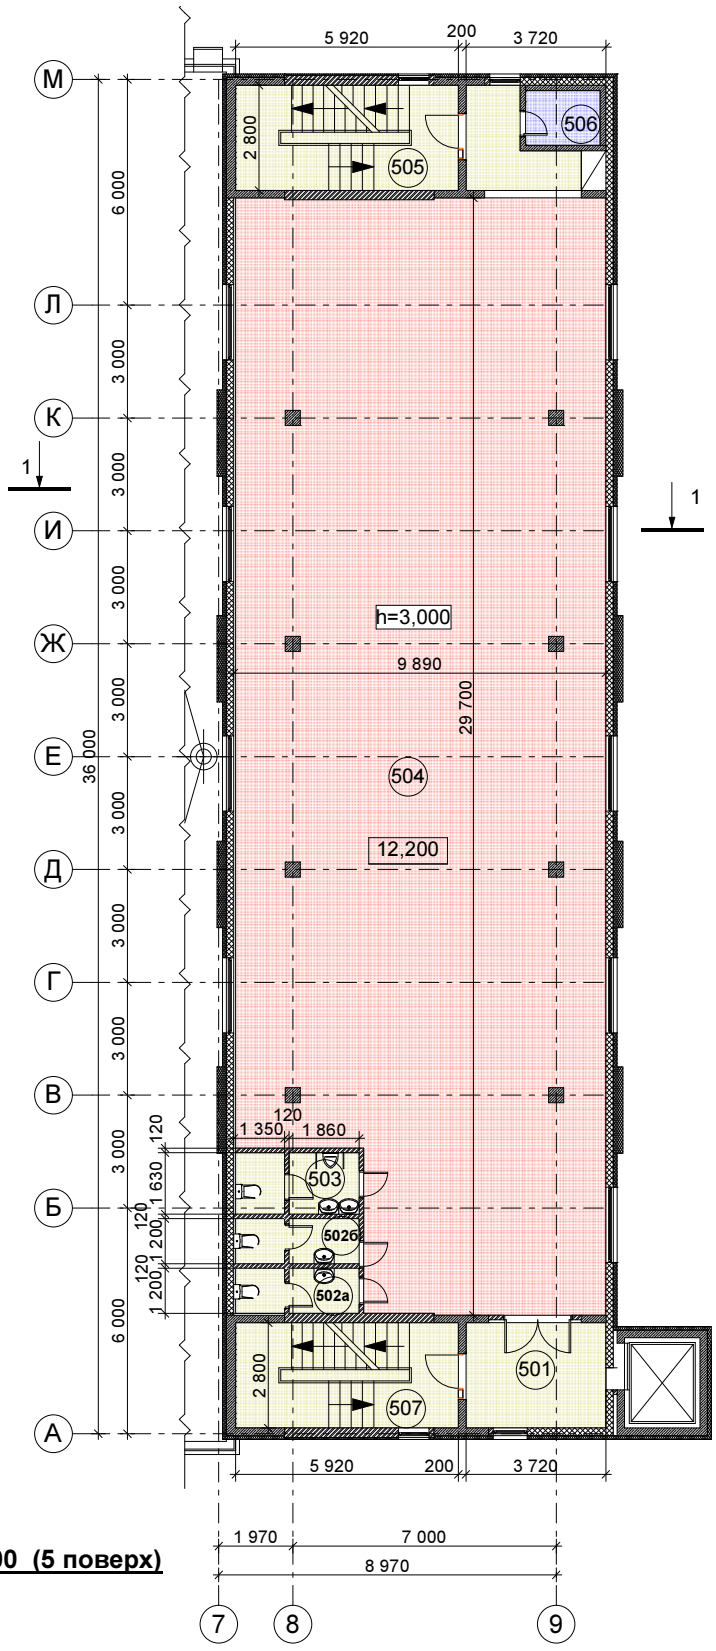

План на позн. +12,200 (5 поверх)

УМОВНІ ПОЗНАЧЕННЯ

Офісні приміщення

Коридори/Сходи/Санвузли

Технічні приміщення

h=4,700 - Висота приміщення

Погоджено:

Зам. інв. №

Підпис і дата

Інв. № об.

Змін.	Кільк.	Арк.	№док	Підпис	Дата
Розробив		Хоменко			09.14.
Перевірив		Вовченко			09.14.
Н.Контроль		Тригуб			09.14.
ГАП		Вовченко			09.14.

АІК-2014/02-1-АР

Реконструкція та будівництво адміністративно-торговельного комплексу по вул. Вербова, 17-А у Оболонському районі міста Києва

Стадія	Аркуш	Аркушів
	8	

Громадський будинок

План на позн. +12,200 (5 поверх)
М 1:100

ТОВ "Архітектурно-Інноваційна Компанія"
УКРАЇНА, М. КИЇВ
2014 р.

Формат А4