


Експлікація приміщень

№ п/п	Найменування	Площа кв.м
ОФІСНА ЧАСТИНА		
601	Ліфтових хол	10,60
602а	Санвузол жіночий	3,00
602б	Санвузол жіночий	3,10
603	Санвузол чоловічий	5,30
604	Офісні приміщення вільного планування	277,30
605	Сходова клітка	16,60
606	Допоміжне приміщення	2,90
607	Сходова клітка	16,60
Всього		335,40

УМОВНІ ПОЗНАЧЕННЯ

- Офісні приміщення
- Коридори/Сходи/Санвузли
- Технічні приміщення
- h=4,700 - Висота приміщення

План на позн. +15,500 (6 поверх)

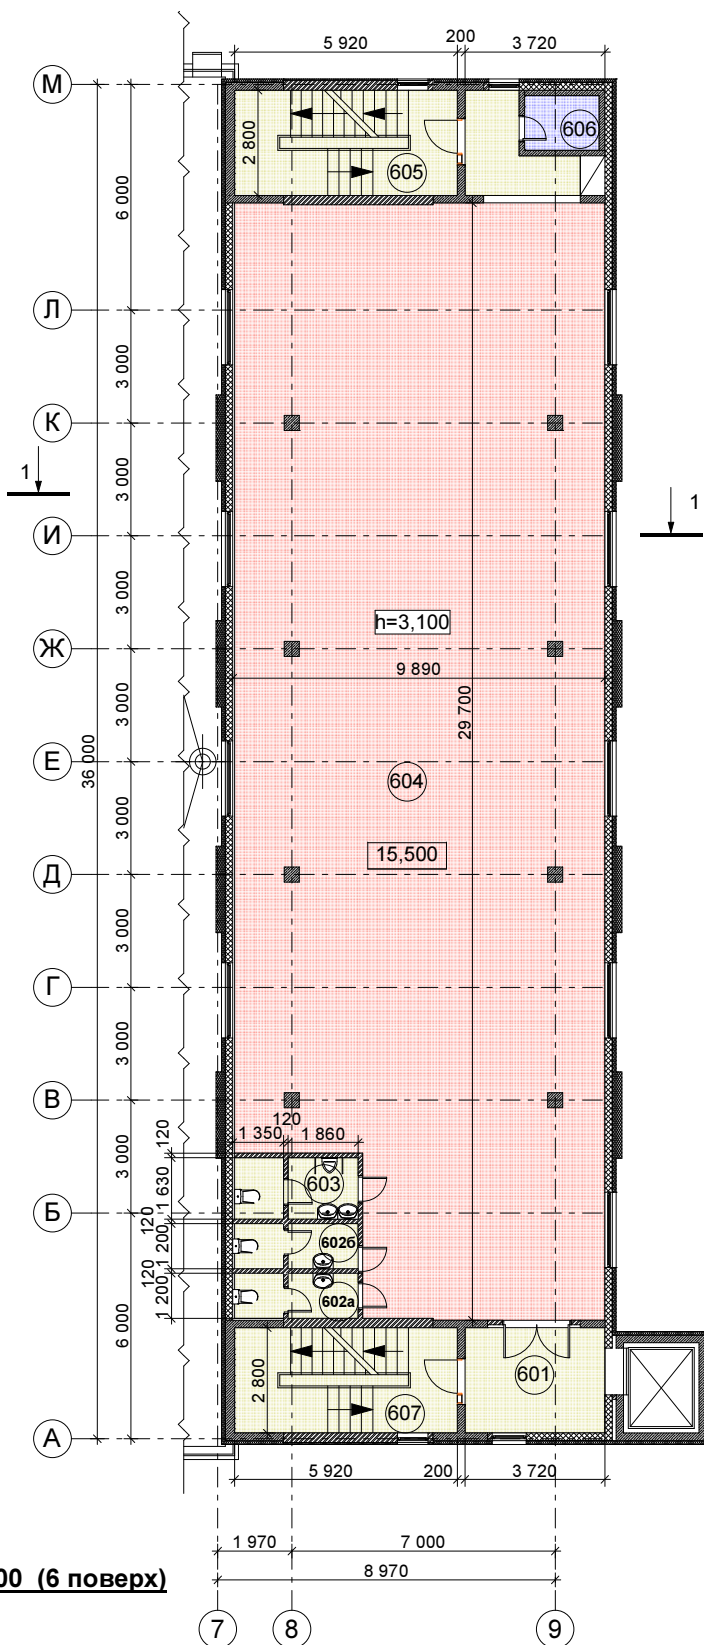

АІК-2014/02-1-АР

Реконструкція та будівництво адміністративно-торговельного комплексу по вул. Вербова, 17-А у Оболонському районі міста Києва

Громадський будинок

План на позн. +15,500 (6 поверх)
М 1:100

Стадія Аркуш Аркушів

9

ТОВ "Архітектурно-Інноваційна Компанія"
УКРАЇНА, м. КИЇВ
2014 р.